



## Seção Transversal e detalhe da Pavimentação em paralelo Sem Escala

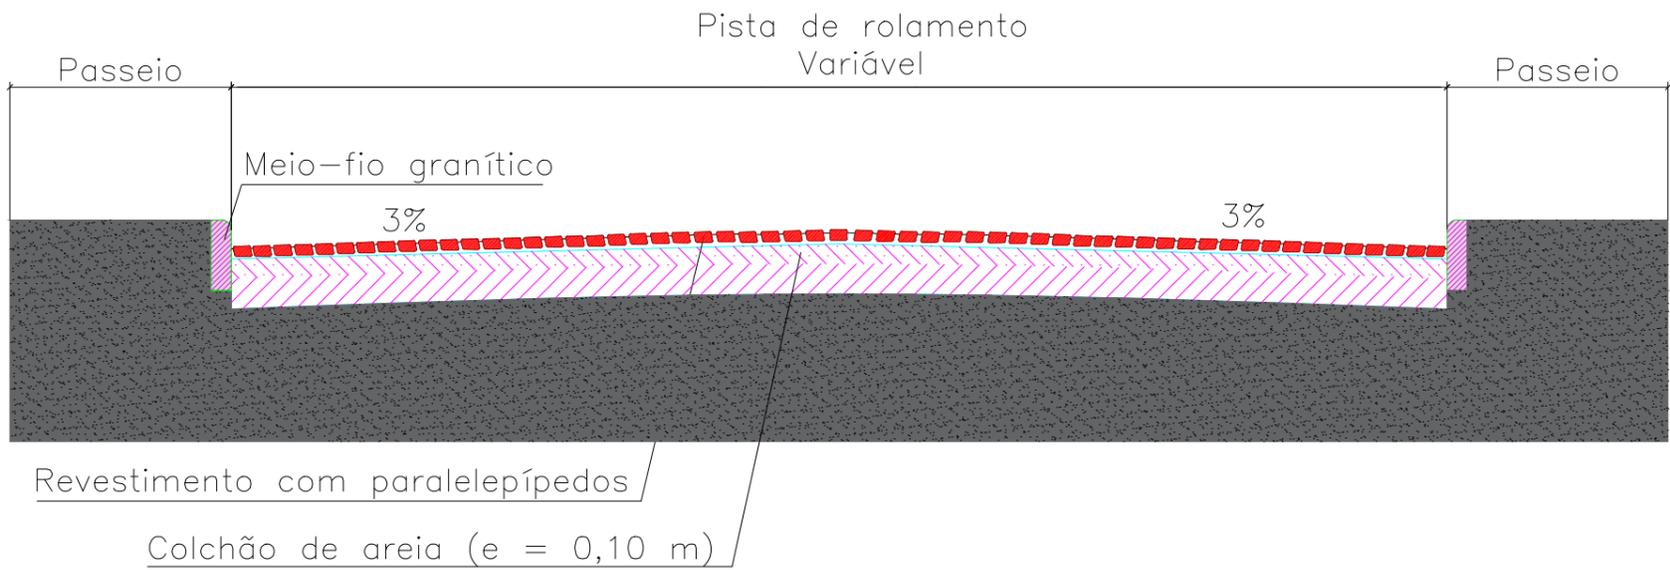

## Detalhe da Linha D'Água Sem Escala

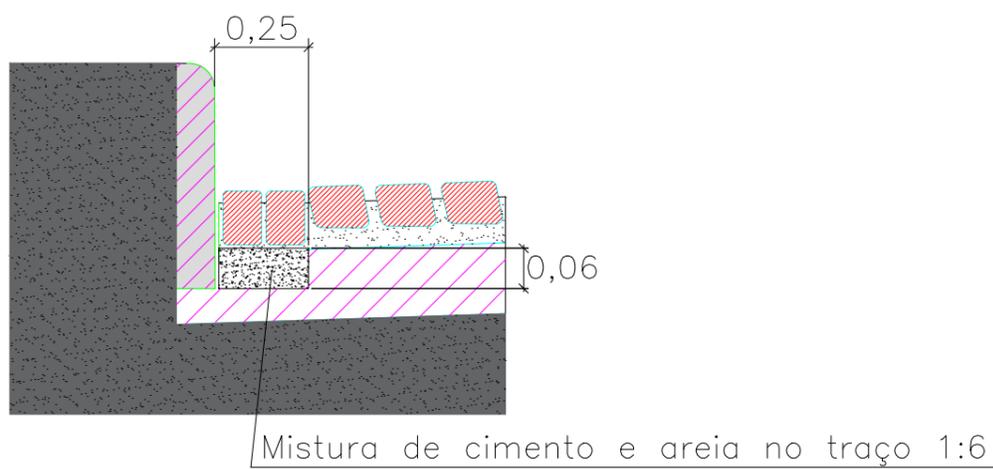

**PREFEITURA MUNICIPAL DA VITÓRIA DE SANTO ANTÃO - PE**

Responsável Técnico

\_\_\_\_\_

Assunto

Detalhe Seção Transversal do Pavimento.

Desenho

Data :

Maior/2021

Escala :

sem

Prancha :

02/04