


### R. MARIA SANTINA DE OLIVEIRA

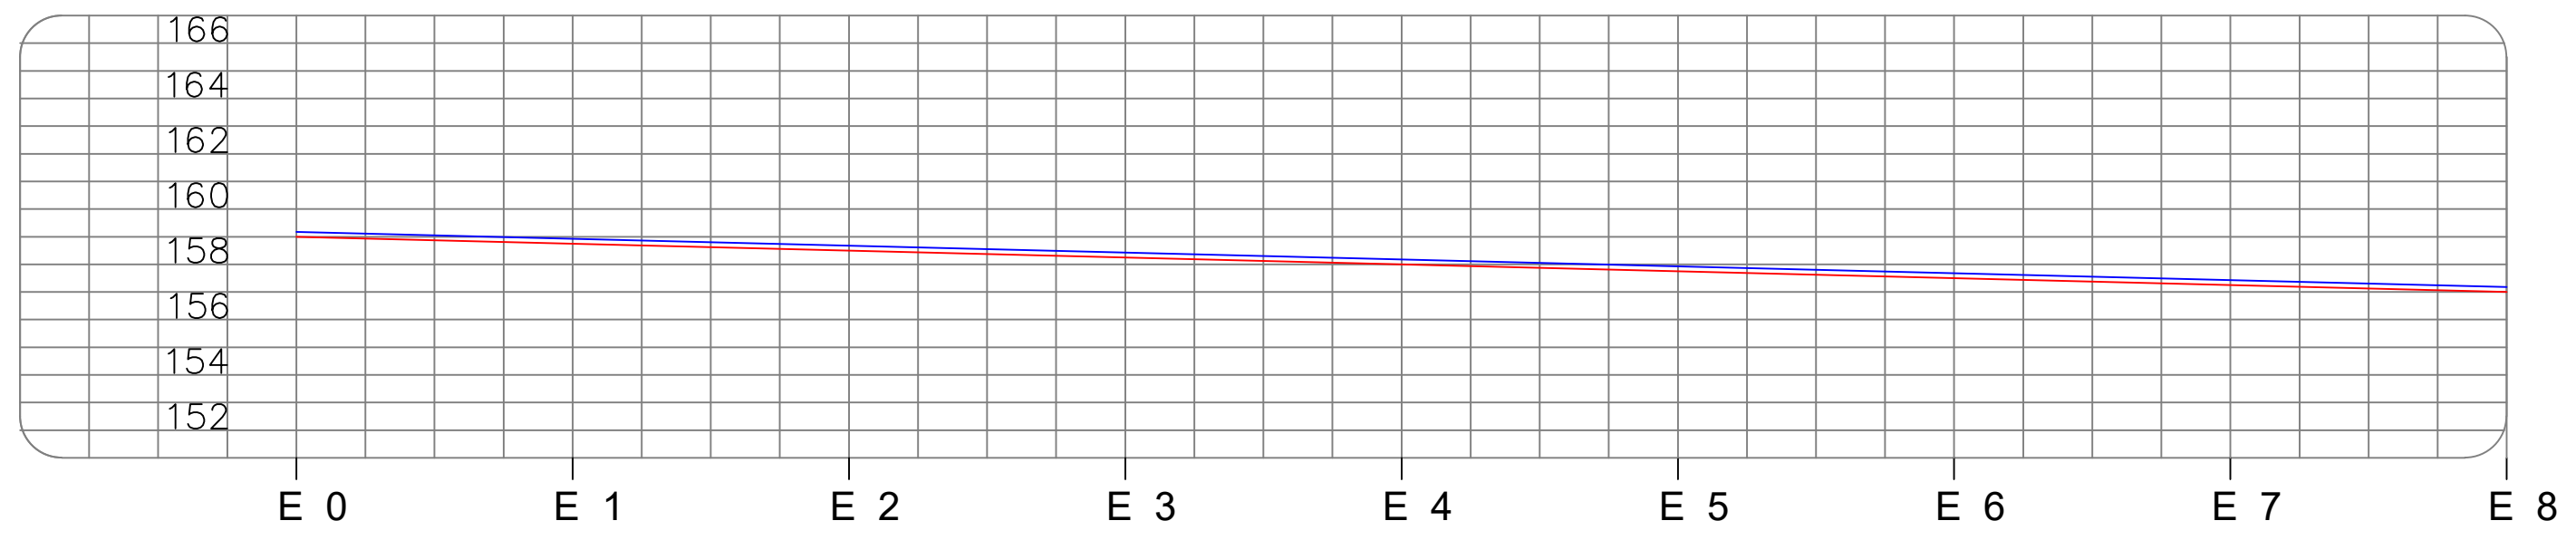

Legenda

Pavimento projetado	Meio fio projetado
Terreno natural	
projetado	
Sentido do escoamento	

**PREFEITURA MUNICIPAL DA VITÓRIA DE SANTO ANTÃO - PE**

Responsável Técnico \_\_\_\_\_

\_\_\_\_\_

**Assunto**  
 Projeto para pavimentação em paralelepípedos da rua Maria Santina da Oliveira, bairro Santana, Vitória - PE.  
 Extensão total da rua 295,90 m  
 Área total do pavimento: 1.839,13 m<sup>2</sup>

**Desenho**

<b>Data :</b> Outubro/2021	<b>Escala :</b> INDICADA	<b>Prancha :</b> 03/04
-------------------------------	-----------------------------	---------------------------